



ΕΦΗΜΕΡΙΣ ΤΗΣ ΚΥΒΕΡΝΗΣΕΩΣ

ΤΗΣ ΕΛΛΗΝΙΚΗΣ ΔΗΜΟΚΡΑΤΙΑΣ

ΤΕΥΧΟΣ ΤΕΤΑΡΤΟ **Αρ. Φύλλου 1093**

11 Οκτωβρίου 2005

ΠΕΡΙΕΧΟΜΕΝΑ

ΑΠΟΦΑΣΕΙΣ

ΑΠΟΦΑΣΕΙΣ

Αριθμ. 6347 (1)

Κήρυξη ως αναδασωτέας εκτάσεως 1,245 στρεμμάτων, στη θέση «Μπρούσκλια», περιφέρειας Δήμου Λιτόχωρου - Νομού Πιερίας.

Ο ΓΕΝΙΚΟΣ ΓΡΑΜΜΑΤΕΑΣ
ΠΕΡΙΦΕΡΕΙΑΣ ΚΕΝΤΡΙΚΗΣ ΜΑΚΕΔΟΝΙΑΣ

Έχοντας υπόψη:

1. Τις δ/ξεις για διοικητική αποκέντρωση του ν.3200/1955 όπως τροποποιήθηκε και συμπληρώθηκε μεταγενέστερα με το ν.δ. 532/1970.

2. Του άρθρου 117 παρ. 3 και 24 παρ. 1 του Συντάγματος.

3. Τις διατάξεις του ν.998/1979 «περί προστασίας των δασών κλπ» και ειδικότερα:

α) Του άρθρου 41 παρ. 1, όπως συμπληρώθηκε με το άρθρο 1 παρ. 8 του ν. 3208/2003, β) του άρθρου 38 παρ. 2

4. Τις δ/ξεις του άρθρου 12 παρ. 2 του ν.2040/1992 που αντικαταστάθηκε με την παρ. 15 του άρθρου 1 του ν.3208/2003.

5. Τις δ/ξεις του ν.2240/1994 «συμπλήρωση δ/ξεων για τη Νομική Αυτοδιοίκηση αρ. 6 παρ. 7.

6. Του ν.2399 (ΦΕΚ 90/Α/27.5.1996) «Υλοποίηση της εισοδηματικής πολιτικής έτους 1996 γα μισθούς και συντάξεις».

7. Τις δ/ξεις του Υπουργείου Γεωργίας: α) 160417/1180/8.7.1980, β) 182447/3049/24.9.1990.

8. Την αριθμ. 5631/11.8.2000 Απόφαση του Γενικού Γραμματέα Περιφέρειας Κεντρικής Μακεδονίας.

9. Την 440/1.9.2005 πρόταση του Δασονομείου Λιτόχωρου «περί κηρύξεως Αναδασωτέας της αναφερομένης στο θέμα εκτάσεως, αοφασίζούμε:

Κηρύσσουμε αναδασωτέα με σκοπό τη διατήρηση του χαρακτήρα της δασικής έκτασης που εκχερσώθηκε παράνομα από τον Μακρή Ιωάννη του Δημητρίου, κάτοικο Λιτόχωρου, την δημόσια δασική έκταση εμβαδού 1,245 στρ. που βρίσκεται στη θέση «Μπρούσκλια» περιφέρειας Δημοσίου δάσους Δήμου Λιτόχωρου Νομού Πιερίας.

Προσδιορίζεται από τα στοιχεία Α, Β, Γ, Δ, Α και έχει όρια:

Ανατολικά: Με δημόσια δασική έκταση
Δυτικά: Με δημόσια δασική έκταση
Βόρεια: Με δημόσια δασική έκταση
Νότια: Με αγροτική οδό

Όπως φαίνεται στο συνημμένο διάγραμμα που αποτελεί αναπόσπαστο μέρος της απόφασης αυτής. Η αποκατάσταση της δασικής βλάστησης θα γίνει με φυσική αναγέννηση.

Η απόφαση αυτή να δημοσιευθεί στην Εφημερίδα της Κυβερνήσεως.


Κατερίνη, 9 Σεπτεμβρίου 2005

Με εντολή Γενικού Γραμματέα Περιφέρειας
Ο Προϊστάμενος Δ/νσης Δασών
ΑΘ. ΚΑΡΑΪΣΚΟΣ

ΕΘΝΙΚΟ ΤΥΠΟΓΡΑΦΕΙΟ
Για τεχνικούς λόγους στο σχεδιάγραμμα
έγινε σμίκρυνση κατά ποσοστό %

Β

φ = 40° 15΄
λ = -01° 15΄

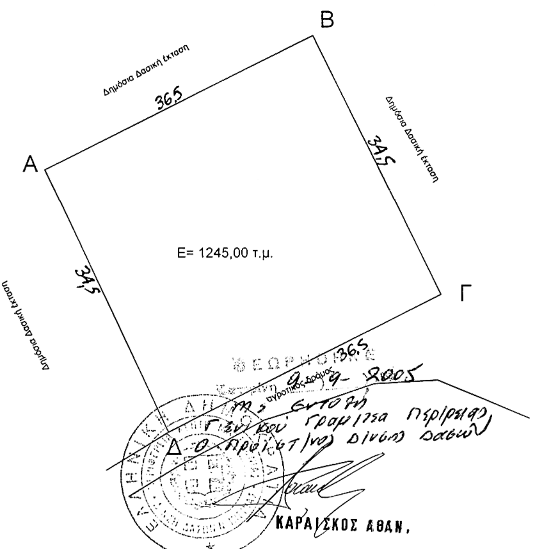

ΤΟΠΟΓΡΑΦΙΚΟ ΔΙΑΓΡΑΜΜΑ

Έκτασης με στοιχεία Α-Β-Γ-Δ-Α και εμβαδού 1245,00 τ.μ.
που βρίσκεται στην θέση "Μπρουσκλια" του Δήμου Λιτοχώρου Ν. Πιερίας.

Κλίμακα 1:500

Κατερίνη, Αυγουστος 2005
Ο συντάκτης

Ρουσάκης Γεώργιος
Δασοπόνος / Αρχιτέκτων Τοπίου (MLA)

ΒΕΒΑΙΩΣΗ

Βεβαιώνεται ότι η έκταση με στοιχεία Α-Β-Γ-Δ-Α εμβαδού Ε= 1245,00τ.μ. που βρίσκεται στη θέση "Μπρούσκλια" του Δήμου Λιτοχώρου Ν. Πιερίας, εκχερσώθηκε και καταλήφθηκε παράνομα απο τον Μακρή Ιωάννη του Δημητρίου κάτοικο Λιτοχώρου.

Κατερίνη, Αύγουστος 2005
Ο βεβαιών

Νταβανος Λάζαρος
Προϊστάμενος Δασονομείου Λιτοχώρου

Αριθμ. 4358 (2)

Κήρυξη αναδασωτέας έκτασης εμβαδού 131,50 τ.μ. στη θέση «Καβουρότρυπες - Ακτή Πορτοκάλι» Δημοτικού Διαμερίσματος Σάρτης, του Δήμου Τορώνης.

Ο ΓΕΝΙΚΟΣ ΓΡΑΜΜΑΤΕΑΣ
ΠΕΡΙΦΕΡΕΙΑΣ ΚΕΝΤΡΙΚΗΣ ΜΑΚΕΔΟΝΙΑΣ

Έχοντας υπόψη:

1. Τις διατάξεις του άρθρου 117 παρ. 3 και 24 παρ. 1 του Συντάγματος της χώρας.

2. Τις Διατάξεις του ν.998/1979 «Περί Προστασίας Δασών» κ.λ.π. και ειδικότερα

Ι. Του άρθρου 41 παρ. 1 όπως συμπληρώθηκε με το άρθρο 1 παρ. 8 του ν. 3208/2003

ΙΙ. Του άρθρου 38

3. Τις Διαταγές του Υπουργείου Γεωργίας

Ι. 160417/1180/8.7.1970

ΙΙ. 182447/3049/24.9.1980

4. Την με αριθμό 4319/7.9.2005 Πρόταση του Δασαρχείου Πολυγύρου.

5. Τις Διατάξεις του άρθρου 1 παρ. 2 του ν.2503/1997 «Μεταβίβαση αρμοδιοτήτων στον Γενικό Γραμματέα Περιφέρειας».

6. Την με αριθμό 5631/11.8.2000 Απόφαση Γενικού Γραμματέα Περιφέρειας Κεντρικής Μακεδονίας «Κατανομή αρμοδιοτήτων στους προϊσταμένους των Δασικών Υπηρεσιών», αποφασίζουμε:

Κηρύσσουμε αναδασωτέα έκταση εκατόν τριάντα ένα και πενήντα τ.μ. (131,50 τ.μ.), στην περιοχή του Δημοτικού Διαμερίσματος Σάρτης, του Δήμου Τορώνης, Ν. Χαλκιδικής με σκοπό την προστασία και την αναδάσωση με φυσική αναγέννηση της έκτασης που εκχερσώθηκε παράνομα.

Η έκταση με στοιχεία Α, Β, Γ, Δ, Ε, Ζ, Η, Θ, Ι, Κ, Λ, Μ, Α, εμβαδού 131,50 τ.μ. συνορεύει:

Βόρεια: Με αμμουδιά - παραλία.
Νότια: Με Δάσος.
Ανατολικά: Με Βραχώδη έκταση.
Δυτικά: Με δάσος.

Όπως φαίνεται στο συνημμένο διάγραμμα που αποτελεί αναπόσπαστο μέρος της απόφασης αυτής.

Η απόφαση αυτή να δημοσιευθεί στην Εφημερίδα της Κυβερνήσεως.

Πολύγυρος, 13 Σεπτεμβρίου 2005

Με εντολή Γενικού Γραμματέα Περιφέρειας
Ο Διευθυντής Δασών
ΕΛΕΥΘ. ΠΙΤΣΟΚΟΣ


ΕΘΝΙΚΟ ΤΥΠΟΓΡΑΦΕΙΟ
Για τεχνικούς λόγους στο σχεδιάγραμμα έγινε σμίκρυνση κατά ποσοστό 72 %

ΤΟΠΟΓΡΑΦΙΚΟ ΔΙΑΓΡΑΜΜΑ
ΕΚΤΑΣΗΣ ΕΜΒΑΔΟΥ **131,50τ.μ**
ΠΟΥ ΕΚΧΕΡΣΩΘΗΚΕ ΠΑΡΑΝΟΜΑ



ΠΙΝΑΚΑΣ ΑΠΟΣΤΑΣΕΩΝ (m)	
ΑΒ	4,47
ΒΓ	6,08
ΓΔ	3,16
ΔΕ	6,32
ΕΖ	7,07
ΖΗ	1,41
ΗΘ	4,12
ΘΙ	2,24
ΙΚ	16,03
ΚΛ	1
ΛΜ	6,32
ΜΑ	3,6

ΣΗΜΕΙΑ	ΠΙΝΑΚΑΣ ΣΥΝΤΕΤΑΓΜΕΝΩΝ	
α/α	Χ	Ψ
Α	497.188,4094	4.441.522,7446
Μ	497.185,4094	4.441.520,7446
Λ	497.187,4094	4.441.514,7446
Κ	497.186,4094	4.441.514,7446
Ι	497.185,4094	4.441.498,7446
Θ	497.186,4094	4.441.496,7446
Η	497.190,4094	4.441.495,7446
Ζ	497.191,4094	4.441.496,7446
Ε	497.192,4094	4.441.503,7446
Δ	497.190,4094	4.441.509,7446
Γ	497.191,4094	4.441.512,7446
Β	497.190,4094	4.441.518,7446

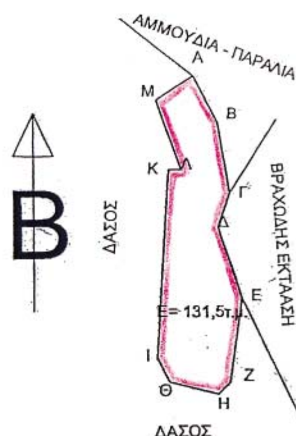

ΚΛΙΜΑΚΑ 1:50.000

ΚΛΙΜΑΚΑ 1:500

ΑΠΟΣΠΑΣΜΑ ΧΑΡΤΗ

Στη περιοχή του Δημοτικού Διαμερίσματος Σάρτης του Δήμου Τορώνης στο οποίο φαίνεται η δασική έκταση εμβαδού **131,50τ.μ,**
Δασική Θέση: **«Καβουρότρυπες - Ακτή Πορτοκάλι»**
Γεωργ. Μήκος 23° 59΄05΄΄
Γεωργ. Πλάτος 40° 07΄ 40΄΄

ΥΠΟΜΝΗΜΑ

Δασική έκταση που εκχερσώθηκε παράνομα

Επαρχιακό οδικό δίκτυο



Ρέμα

Πολύγυρος 7-9-2005
Η Συντάξασα Δασολόγος

Μπαξεβάνη Μαρία
Δασολόγος Α΄



Ο Δασάρχης Πολυγύρου

Τσιρέλας Ιωάννης
Δασολόγος με βαθμό Α΄

ΘΕΩΡΗΘΗΚΕ
Ο Δ/ντης Δασών

Πιτσόκος Ελευθέριος
Δασολόγος με βαθμό Α΄

Αριθμ. 2911 (3)

Καθορισμός οικοδομικών γραμμών και πλάτος οδών στους οικισμούς του Δήμου Ρεθύμνης.

Ο ΓΕΝΙΚΟΣ ΓΡΑΜΜΑΤΕΑΣ
ΠΕΡΙΦΕΡΕΙΑΣ ΚΡΗΤΗΣ

Έχοντας υπόψη:

1. Τις διατάξεις του άρθρου 3, 70 του από 17.7.1923 ν.δ. «περί σχεδίων πόλεων κλπ» (ΦΕΚ 228/Α/23).

2. Τις διατάξεις του ν.1337/1983 (ΦΕΚ 33/Α/1983) όπως αυτός τροποποιήθηκε και ισχύει.

3. Τις διατάξεις του ν.2503/1997 (ΦΕΚ 107/Α/97) «Διοίκηση, οργάνωση, στελέχωση της Περιφέρειας».

4. Το άρθρο 29 του ν.2831/2000 (ΦΕΚ 141/Α/00) όπως αντικαταστάθηκε με την παρ. 1 του άρθρου 10 του ν. 3044/2002 και ισχύει.

5. Το π.δ/γμα της 24.4.1985 (ΦΕΚ 181/Δ/85) όπως αυτό τροποποιήθηκε, συμπληρώθηκε και ισχύει και ειδικότερα το άρθρο 6 αυτού.

6. Τις αρ. 604/2003 και 516/04 αποφάσεις του Δημοτικού Συμβουλίου του Δήμου Ρεθύμνου.

7. Την με χρονολογία 15.11.2004 εισήγηση της Δ/νσης Πολεοδομίας Ν.Α. Ρεθύμνης προς το ΣΧΟΠ Ν. Ρεθύμνης.

8. Το με αρ. 7/7.12.2004 Πρακτικό, πράξη 11η του ΣΧΟΠ Ν. Ρεθύμνης

9. Το αρ. πρωτ. ΔΠ οικ. 4805/17.6.2005 έγγραφο της Δ/νσης Πολεοδομίας της Ν.Α. Ρεθύμνης

10. Την από 20.7.2005 εισήγηση της Α/νσης ΠΕΧΩ Περιφέρειας Κρήτης προς το Περιφερειακό ΣΧΟΠ

11. Την 6730/12.8.2003 (ΦΕΚ 1288/Β/03) απόφαση του Γενικού Γραμματέα Περιφέρειας Κρήτης όπως τροποποιήθηκε μεταγενέστερα και ισχύει.

12. Τη θετική γνωμοδότηση του ΣΧΟΠ Περιφέρειας Κρήτης όπως αυτή διατυπώνεται στο πρακτικό με χρονολογία 22.7.2005, συνεδρίαση 9η, θέμα 6ο.

13. Το γεγονός ότι ο καθορισμός των οικοδομικών γραμμών και το πλάτος των οδών στους οικισμούς του Δήμου Ρεθύμνου επιβάλλεται από κυκλοφοριακούς, περιβαλλοντικούς και πολεοδομικούς λόγους.

14. Το γεγονός ότι από τις κανονιστικές διατάξεις αυτής της απόφασης δεν προκαλείται δαπάνη σε βάρος του κρατικού προϋπολογισμού και του οικείου ΟΤΑ, αποφασίζουμε:

Τον καθορισμό:

Α. των οικοδομικών γραμμών ως εξής:

1. Η γραμμή δόμησης σε όλους τους οικισμούς του Δήμου Ρεθύμνου στους οποίους έχουν καθοριστεί τα όρια βάσει του π.δ/τος 24.4.1985 (ΦΕΚ 181/Δ/85) καθορίζεται στα 4 μέτρα από το όριο ή στα 8 μέτρα από τον άξονα των οδών.

2. Εξαιρούνται τα συνεκτικά τμήματα των παραπάνω οικισμών.

3. Στα μικρού βάθους οικόπεδα που δημιουργήθηκαν πριν από την ισχύ του παραπάνω διατάγματος, η οικοδομική είναι δυνατόν να τοποθετείται σε απόσταση μεταξύ 4 μέτρων έως 2,50 μέτρων από το όριο των οδών ή σε απόσταση μεταξύ 8 μέτρων έως 6,50 μέτρων από τον άξονα αυτών ώστε να εξασφαλίζεται πλάτος κτιρίου τουλάχιστον 8 μέτρων.

4. Στους οικισμούς στους οποίους έχει εφαρμογή το από 2.3.1981 π.δ. (ΦΕΚ 138/Δ/81) καθορίζεται η οικοδομική γραμμή στα 4 μέτρα από το όριο των κοινοχρήστων χώρων - οδών.

5. Στα μικρού βάθους οικόπεδα που δημιουργήθηκαν πριν από την ισχύ του παραπάνω διατάγματος η οικοδομική γραμμή είναι δυνατόν να τοποθετείται σε απόσταση μεταξύ 4 μέτρων έως 2,50 μέτρων από το όριο των κοινοχρήστων χώρων - οδών ώστε να εξασφαλίζεται πλάτος κτιρίου τουλάχιστον 8 μέτρα.

Β. του πλάτους των οδών όλων των οικισμών του Δήμου Ρεθύμνου στους οποίους έχουν καθοριστεί τα όρια βάσει του π.δ/τος 24.4.1985 (ΦΕΚ 181/Δ/85) στα 8 μέτρα.

Γ. Στα οικόπεδα όλων των οικισμών με πρόσωπο σε Εθνικούς, επαρχιακούς δρόμους, ισχύει η γραμμή δόμησης όπως ορίζεται στο π.δ/γμα 209/1998 (ΦΕΚ 169/Δ/1998) αναφορικά με την λήψη μέτρων για την ασφάλεια της υπεραστικής συγκοινωνίας.

Δ. Στον οικισμό Άγιος Μάρκος ισχύει η αρ. Τ.Π. 2620/19.6.1995 (ΦΕΚ 490/Δ/95), απόφαση του Νομάρχη Ρεθύμνης.

Ε. Από τις παραπάνω ρυθμίσεις εξαιρείται ο οικισμός Ρουσσοσπίτι ο οποίος εμπίπτει στην αρμοδιότητα του ΥΠΕΧΩΔΕ.

Η ισχύς της παρούσας άρχεται από την δημοσίευση της στην Εφημερίδα της Κυβερνήσεως.

Η απόφαση αυτή να δημοσιευθεί στην Εφημερίδα της Κυβερνήσεως.

Ηράκλειο, 26 Αυγούστου 2005

Με εντολή Γενικού Γραμματέας Περιφέρειας
Ο Γενικός Διευθυντής
ΕΥΣΤΑΘΙΟΣ ΤΖΟΥΑΝΑΚΗΣ

Αριθμ. 1534 (4)

Τροποποίηση του Σχεδίου Πόλεως Καλαμπάκας στα Ο.Τ Γ.163 - Γ.164. Με την μεταβολή χρήσεων γης και αναδιάταξη Κοινωφελών Χωρών.

Ο ΝΟΜΑΡΧΗΣ ΤΡΙΚΑΛΩΝ

Έχοντας υπ' όψη:

1. Τις διατάξεις των άρθρων 3 και 70 του ν.δ/τος της 17.7.1923 (ΦΕΚ 228Α) «περί σχεδίων πόλεων κ.λ.π.» όπως τροποποιήθηκαν και συμπληρώθηκαν μεταγενέστερα.

2. Τις διατάξεις του άρθρου 29 του ν. 2831/2000 (Φ.Ε.Κ. 140 Α) «περί τροποποίησης του Γενικού Οικοδομικού Κανονισμού (ν.1577/1985) και άλλων διατάξεων».

3. Τις διατάξεις του άρθρου 10 § 1, 4, 5 του ν.3044/2002 (Φ.Ε.Κ. 197 Α/27.8.2002) «περί Μεταφοράς Συντελεστή Δόμησης και ρυθμίσεις άλλων θεμάτων».

4. Τις διατάξεις του ν.3200/1955 «περί διοικητικής αποκεντρώσεως» όπως τροποποιήθηκαν και συμπληρώθηκαν με το ν.δ/γμα 732/1970.

5. Τις διατάξεις του ν.2218/1994 (ΦΕΚ 90 Α΄/13.6.1994) «Ίδρυση νομαρχιακής αυτοδιοίκησης τροποποίηση διατάξεων για την πρωτοβάθμια αυτοδιοίκηση και την περιφέρεια και άλλες διατάξεις» όπως συμπληρώθηκε με τις διατάξεις του ν.2240/1994 (ΦΕΚ 153 Α΄/16.9.1994).

6. Την υπ αρ. 24105/731/14.3.1986 (Φ.Ε.Κ 523 Δ/13.6.1986) Απόφαση του Υπουργού ΠΕ.ΧΩ.ΔΕ. «Έγκριση Γ.Π.Σ Καλαμπάκας»

7. Την υπ' αριθμ. 3594/1988 Απόφαση Νομάρχη «περί εγκρίσεως της Πολεοδομικής μελέτης του ρυμοτομικού σχεδίου Καλαμπάκας, του Δήμου Καλαμπάκας Ν. Τρικάλων»

8. Την υπ' αριθμ. 25/2005 απόφαση του Δημοτικού Συμβουλίου Δήμου Καλαμπάκας.

9. Την υπ' αριθμ. 2325/23.7.1998 απόφαση Νομάρχη «Κύρωση της πράξης εφαρμογής»

10. Την υπ' αριθμ. 151/2000 Απόφαση του Δ.Σ Καλαμπάκας «Παραχώρηση έκτασης για ανέγερση Ναού»

11. Την υπ' αριθμ. 151/2000 Απόφαση του Δ.Σ Καλαμπάκας «Παραχώρηση έκτασης για Τ.Ε.Ε»

12. Το υπ' αριθμ. 2052/18.3.2005 έγγραφο του Δήμου Καλαμπάκας.

13. Την υπ' αριθμ. 1083/20.4.2005 εισήγηση της Δ/νσης Πολ/μίας και Περ/ντος προς το ΣΧΟΠ. Ν. Τρικάλων.

14. Την υπ' αριθμ. 3η/ πρ. 3ο /19.5.2005 θετική γνωμοδότηση του ΣΧΟΠ.

και επειδή

- Πρόκειται για αναδιάταξη των Κοινωφελών χρήσεων (Γυμνάσιο - Λύκειο- Δημοτικό - Νηπιαγωγείο - Παιδικές Χαρές - Εκκλησία), ως προς την θέση και το μέγεθος, στην περιοχή επέκτασης με την οποία εξυπηρετούνται καλύτερα οι ανάγκες, αποφασίζουμε:

Εγκρίνεται η τροποποίηση του εγκεκριμένου σχεδίου πόλεως Καλαμπάκας με την αναδιάταξη των κοινωφελών χρήσεων (Γυμνάσιο - Λύκειο - Παιδικές χαρές - Δημοτικά - Νηπιαγωγεία - Εκκλησία) στα Ο.Τ Γ.163 και Γ.164

όπως φαίνεται στο συνημμένο σχεδιάγραμμα σε κλίμακα 1 : 1000 το οποίο αποτελεί αναπόσπαστο μέρος της παρούσας.


Από τις διατάξεις της απόφασης αυτής, δεν προκαλείται δαπάνη σε βάρος του προϋπολογισμού του Δήμου Καλαμπάκας.

Η απόφαση αυτή να δημοσιευθεί στην Εφημερίδα της Κυβερνήσεως.

Τρίκαλα, 9 Σεπτεμβρίου 2005

Ο Νομάρχης

ΗΛΙΑΣ ΒΛΑΧΟΓΙΑΝΝΗΣ

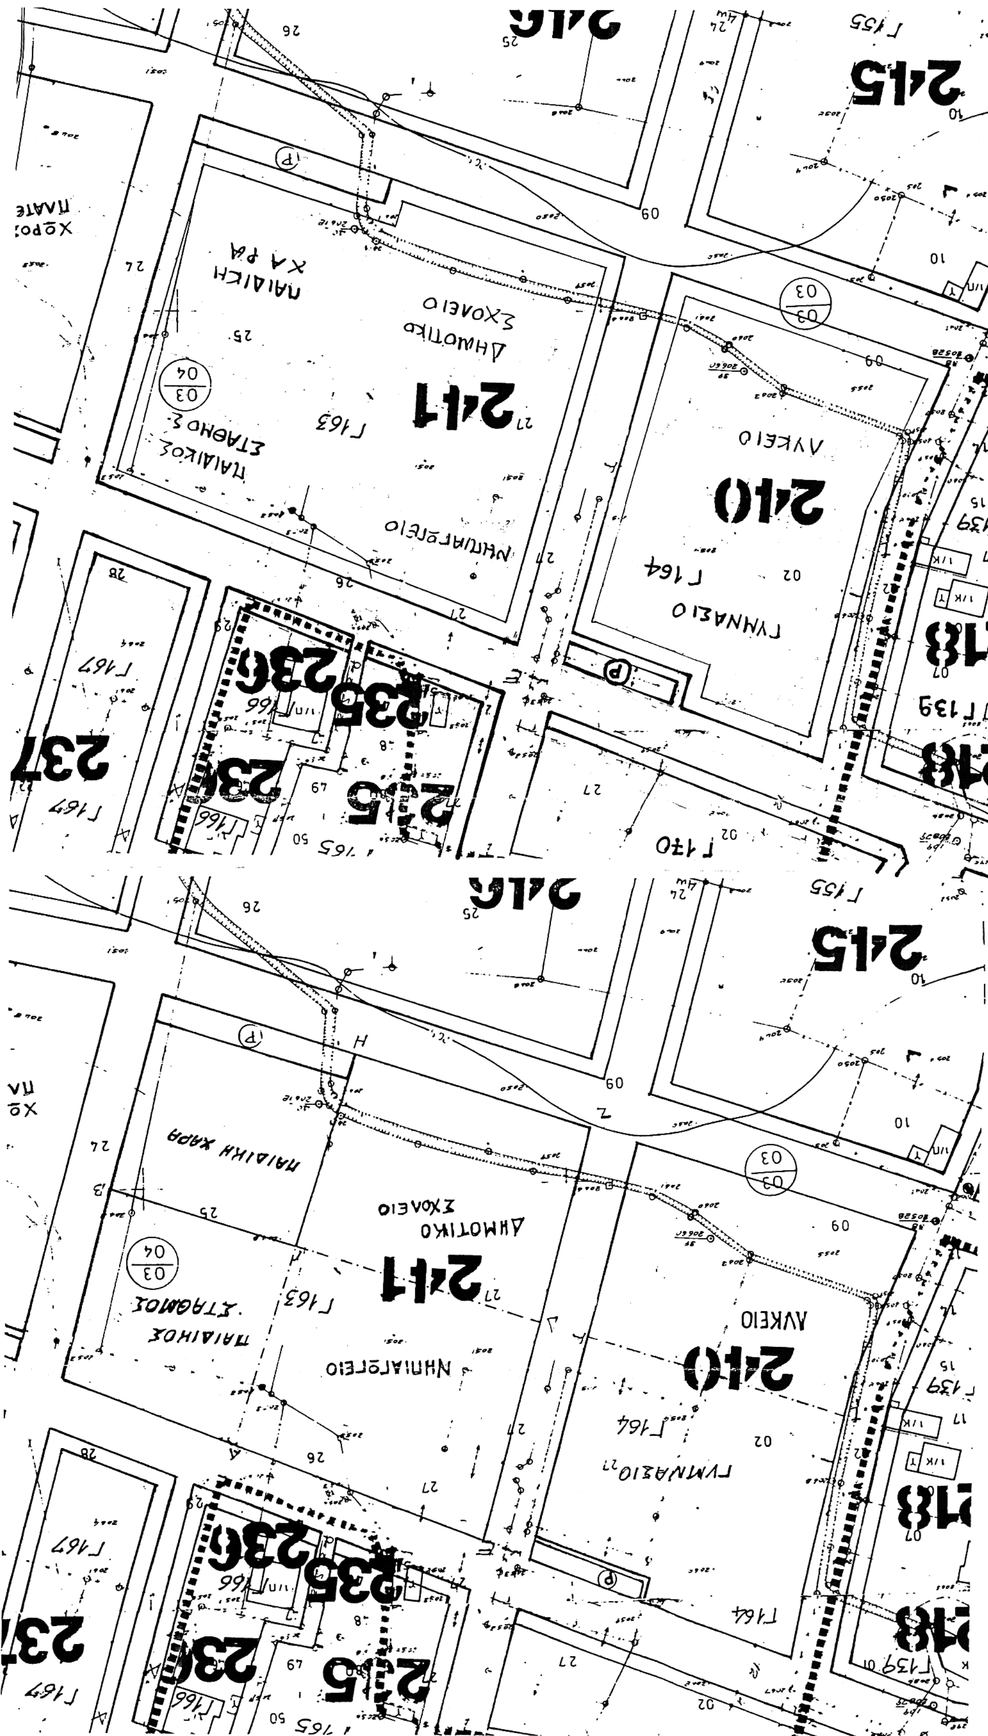

ΑΚΡΙΒΕΣ ΑΝΤΙΓΡΑΦΟ ΑΠΟ ΤΗΝ ΠΟΛΕΟΔΟΜΙΚΗ ΜΕΛΕΤΗ ΑΝΑΘΕΩΡΗΣΗΣ ΤΟΥ ΕΓΚΕΚΡΙΜΕΝΟΥ ΡΥΜΟΤΟΜΙΚΟΥ ΣΧΕΔΙΟΥ ΠΟΛΗΣ ΚΑΛΑΜΠΑΚΑΣ ΠΟΥ ΤΡΟΠΟΠΟΙΗΘΗΚΕ ΜΕ ΤΗΝ ΥΠ' ΑΡΙΘΜ. 1454/ 20-04-1994 ΑΠΟΦΑΣΗ ΝΟΜΑΡΧΗ.

ΚΛΙΜΑΚΑ 1 : 1000

ΑΚΡΙΒΕΣ ΑΝΤΙΓΡΑΦΟ ΑΠΟ ΤΗΝ ΠΟΛΕΟΔΟΜΙΚΗ ΜΕΛΕΤΗ ΑΝΑΘΕΩΡΗΣΗΣ ΤΟΥ ΕΓΚΕΚΡΙΜΕΝΟΥ ΡΥΜΟΤΟΜΙΚΟΥ ΣΧΕΔΙΟΥ ΠΟΛΗΣ ΚΑΛΑΜΠΑΚΑΣ ΠΟΥ ΕΓΚΡΙΘΗΚΕ ΜΕ ΤΗΝ ΥΠ' ΑΡΙΘΜ. 3594/ 11-8-1988 ΑΠΟΦΑΣΗ ΝΟΜΑΡΧΗ. (ΦΕΚ. 626/Δ/30-8-1988)

ΚΛΙΜΑΚΑ 1 : 1000

ΕΛΛΗΝΙΚΗ ΔΗΜΟΚΡΑΤΙΑ
ΠΕΡΙΦΕΡΕΙΑ ΘΕΣΣΑΛΙΑΣ
ΝΟΜΟΣ ΤΡΙΚΑΛΩΝ
ΔΗΜΟΣ ΚΑΛΑΜΠΑΚΑΣ

ΕΘΝΙΚΟ ΤΥΠΟΓΡΑΦΕΙΟ
Για τεχνικούς λόγους στο σχεδιάγραμμα έγινε σμίκρυνση κατά ποσοστό 55 %

ΤΡΟΠΟΠΟΙΗΣΗ ΣΧΕΔΙΟΥ ΠΟΛΗΣ ΚΑΛΑΜΠΑΚΑΣ ΣΤΑ ΟΤ. Γ 163 – Γ 164 (ΠΕΡΙΟΧΗ «ΜΠΟΜΠΑ»)

ΥΠΟΜΝΗΜΑ

——— Προτεινόμενη Ρυμοτομία

- - - - - Καταργούμενη ρυμοτομία

Βεβαίωση: Βεβαιούται ότι η εμφανόμενη ρυμοτομία είναι σύμφωνη με την αριθμ. ..25..../24.-01-2005.. απόφαση του Δ.Σ. , ουδέν όμορο οικόπεδο καθίσταται μη άρτιο και ουδέν ανεγερθέν νομίμως κτίριο θίγεται.

Ο ΔΗΜΑΡΧΟΣ

ΑΝΤΩΝΙΟΣ ΠΙΝΙΑΡΑΣ

ΣΥΝΤΑΧΘΗΚΕ Καλαμπάκα 17 /01/ 2005 Ο Μηχανικός ΚΩΝ/ΝΟΣ ΘΕΜ. ΤΟΛΗΣ ΑΡΧΙΤΕΚΤΩΝ ΜΗΧΑΝΙΚΟΣ ΔΗΜΟΥ ΚΑΛΑΜΠΑΚΑΣ	Το παρόν συνεζ... την υπ' αριθμ. ...3ο/19-5-05... ..μου ... του Σ.Χ.Ο.Π Η ΓΡΑΜΜΑΤΕΑΣ ΛΕΝΙ ΑΚΡΙΒΟΥ
ΕΛΕΓΧΘΗΚΕ ΤΡΙΚΑΛΑ / / 2005	ΕΓΚΡΙΝΕΤΑΙ ΤΡΙΚΑΛΑ 9/9/ 2005 Ο ΝΟΜΑΡΧΗΣ ΗΛΙΑΣ ΒΛΑΧΟΓΙΑΝΝΗΣ
ΘΕΩΡΗΘΗΚΕ ΤΡΙΚΑΛΑ 8 /9/ 2005 Ο Δ/ντης Τάσιν Κοπ. Μιχ/κός Αρ	

ΔΗΜΟΤΙΚΟ ΣΧΟΛΕΙΟ
ΧΩΡΟΣ ΔΕΥΤΕΡΟΒΑΘΜΙΑΣ ΕΚΠΑΙΔΕΥΣΗΣ (ΓΥΜΝΑΣΙΟ - ΛΥΚΕΙΟ)
ΠΑΙΔΙΚΗ ΧΑΡΑ
Γ 163
241
ΝΗΠΙΑΓΩΓΕΙΟ
ΠΑΙΔΙΚΟΣ ΣΤΑΘΜΟΣ
ΠΑΙΔΙΚΗ ΧΑΡΑ
Ι. ΝΑΟΣ ΑΓ. ΚΩΝ/ΝΟΥ ΚΑΙ ΕΛΕΝΗΣ
Γ 164
240
245
246
235
236
237
Γ 155
Γ 167
Γ 166
Γ 170
Γ 139

ΚΛΙΜΑΚΑ 1 : 1000